




NIVEAU R+2
LOGEMENT T2
LOT N° 202

Entrée	3.73m ²
Séjour	19.61m ²
Cuisine	
Chambre	10.90m ²
Salle de bains	4.91m ²
WC	1.80m ²
Total SHAB	40.95m²
Terrasse	4.43m ²

Synoptique

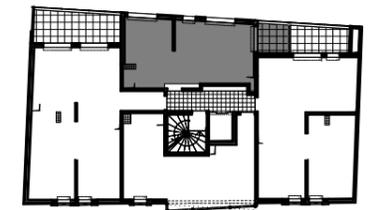

LEGENDE: Faux-plafond ou soffite. Hauteur sous-plafond 2.20 m
 Volet roulant



MAITRE D'OUVRAGE


SUD REA
Parc Citérama - Route de apollon
13400 AUBAGNE

ARCHITECTE

m2dc Concept
163 Rue Paradis
13006 MARSEILLE

DATE : 24 AVRIL 2015

MISE A JOUR LE :

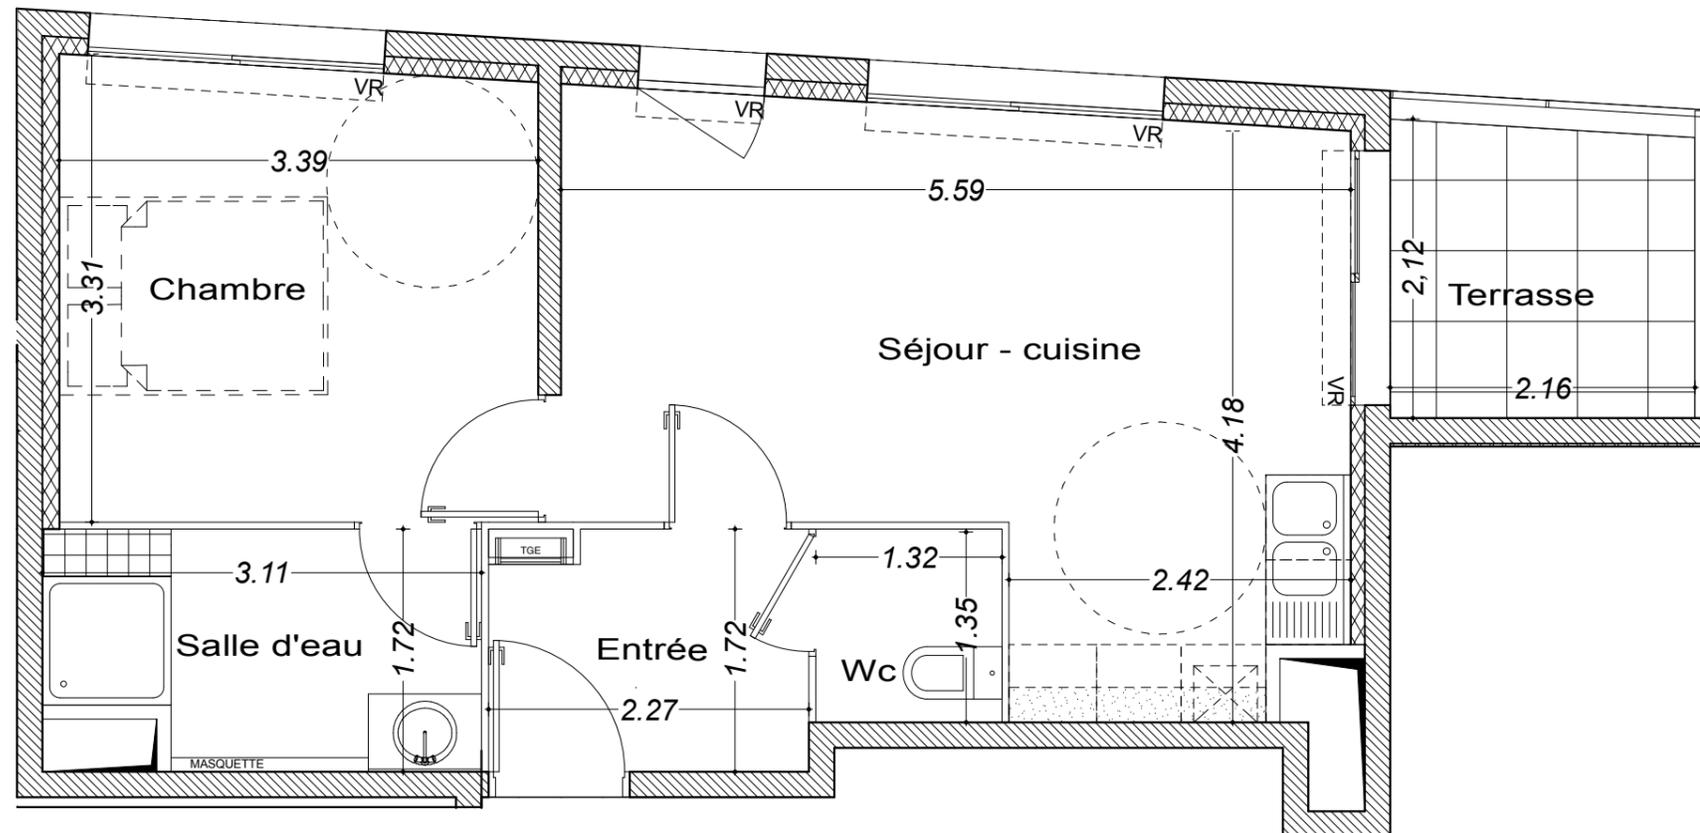

Nota: Les côtes et renseignements graphiques sont donnés à titre indicatif. Ils pourront varier en fonction des besoins techniques lors de la réalisation du bâtiment. Des retombées de poutres, soffites, faux-plafonds et canalisations apparentes pourront être ajoutés pour la même raison.