




**NIVEAU** R+6  
**LOGEMENT** T3  
**LOT N°** 601

Entrée	34.02m <sup>2</sup>
Séjour	
Cuisine	7.31m <sup>2</sup>
Dégagement	2.42m <sup>2</sup>
Chambre 1 + pl	13.60m <sup>2</sup>
Salle de bains	6.49m <sup>2</sup>
Chambre 2 + pl	9.28m <sup>2</sup>
WC	1.79m <sup>2</sup>
<b>Total SHAB</b>	<b>74.91m<sup>2</sup></b>
Terrasse	14.55m <sup>2</sup>

Synoptique

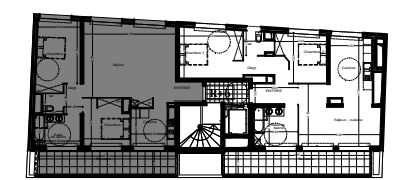

LEGENDE: Faux-plafond ou soffite. Hauteur sous-plafond 2.20 m  
 Volet roulant





**MAITRE D'OUVRAGE**  
**SUD REA**  
Parc Citérama - Route de apollon  
13400 AUBAGNE

**ARCHITECTE**

m2dc Concept  
163 Rue Paradis  
13006 MARSEILLE

DATE : 24 AVRIL 2015

MISE A JOUR LE :

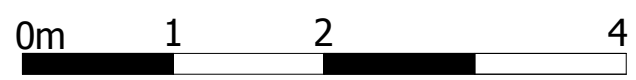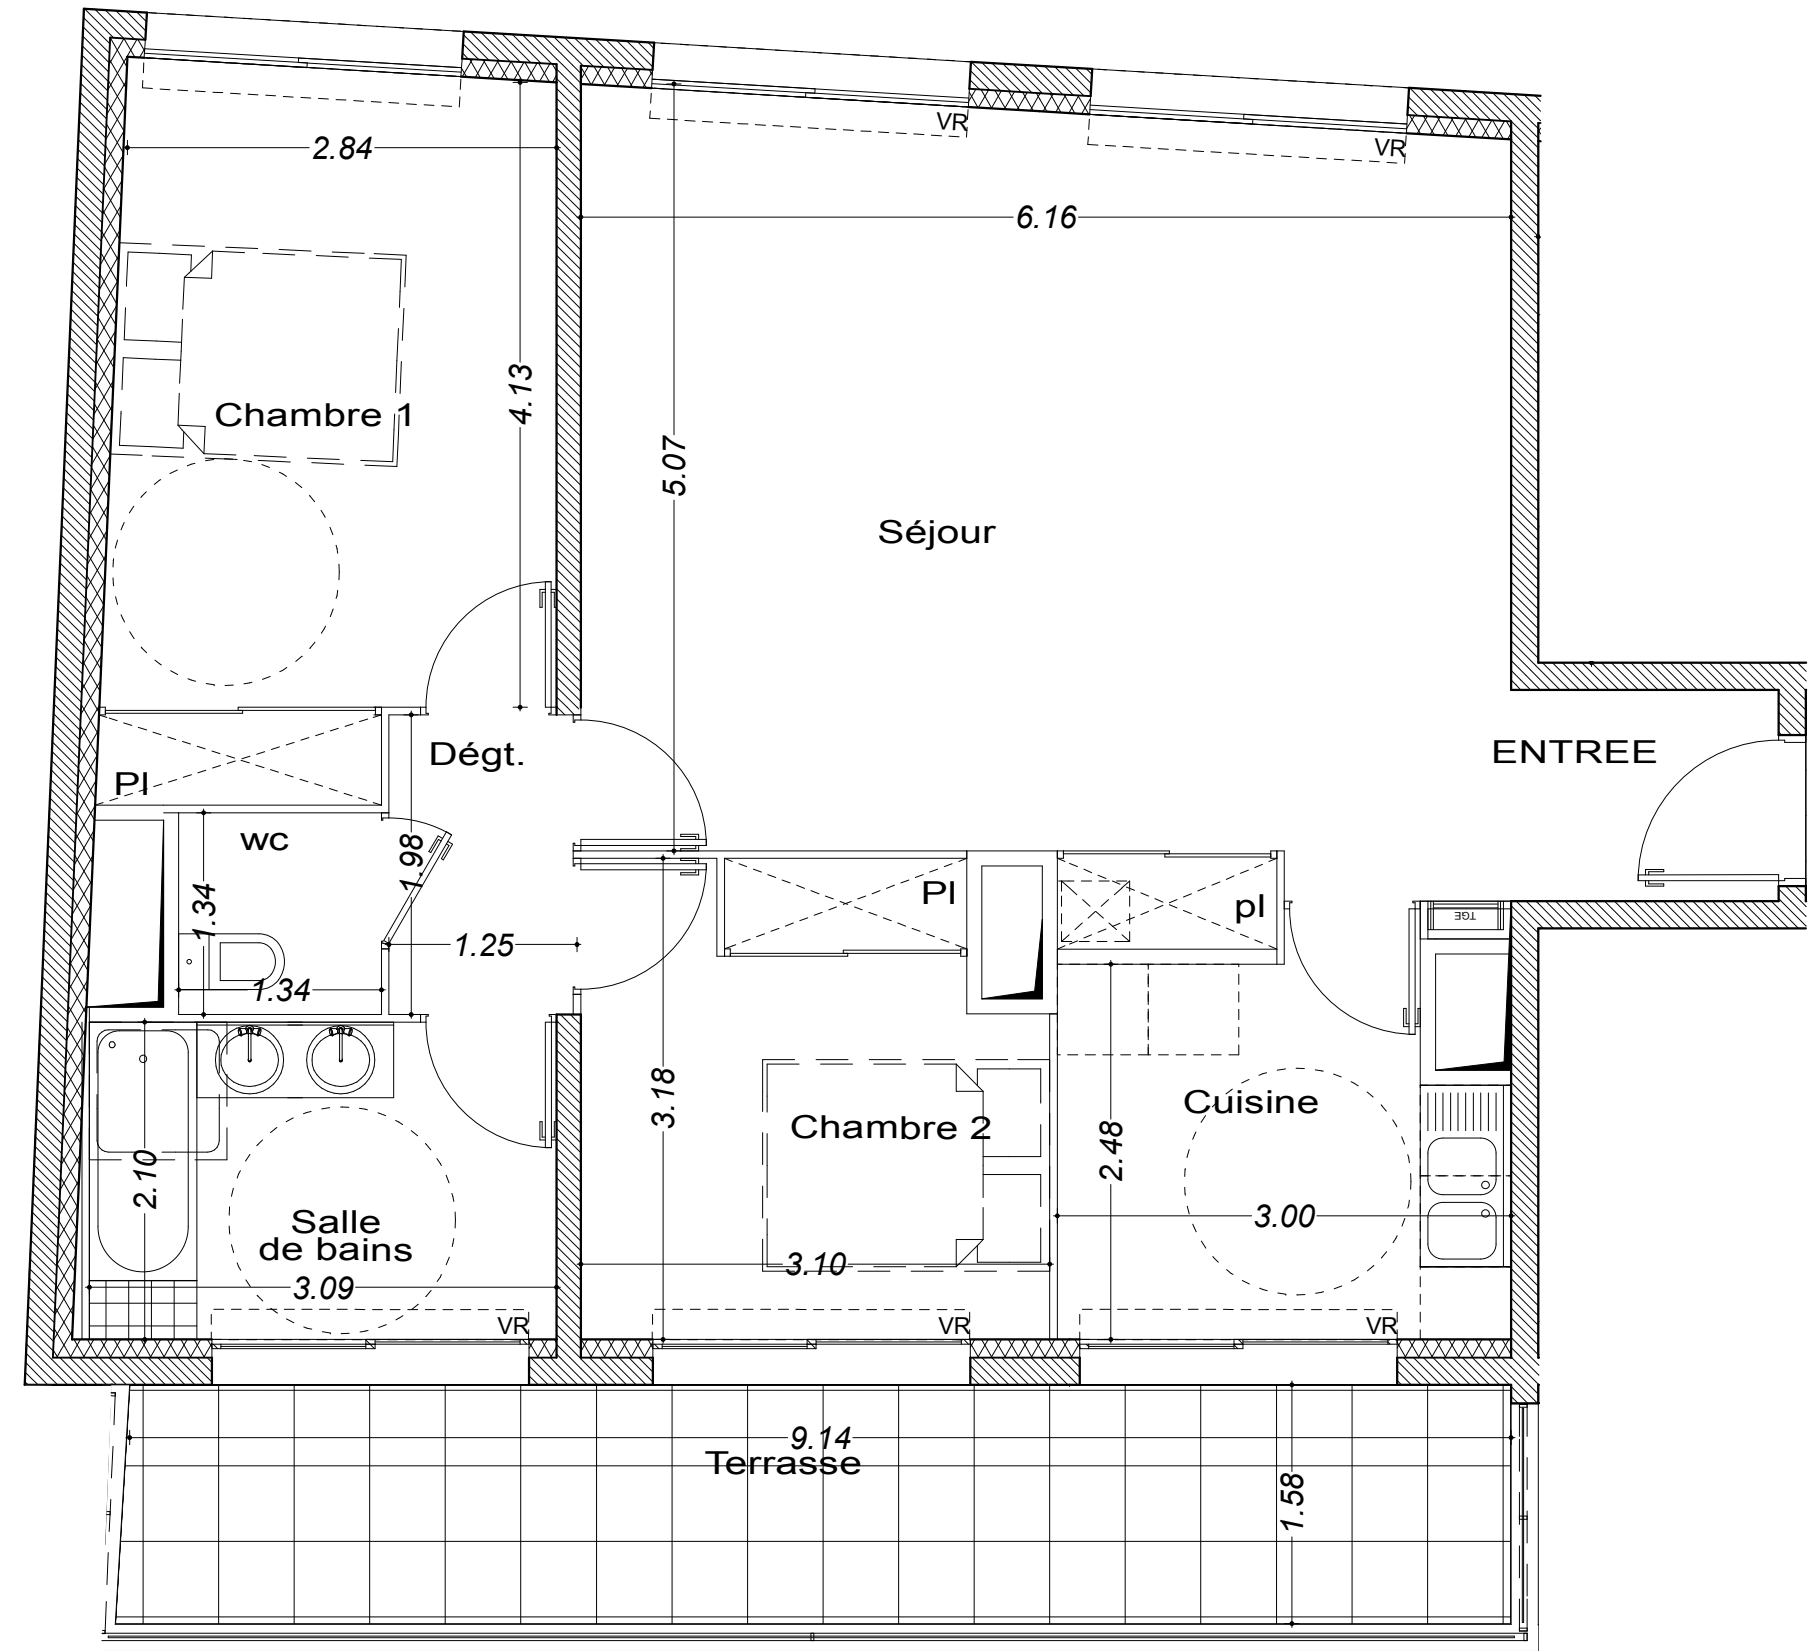

Nota: Les côtes et renseignements graphiques sont donnés à titre indicatif. Ils pourront varier en fonction des besoins techniques lors de la réalisation du bâtiment. Des retombées de poutres, soffites, faux-plafonds et canalisations apparentes pourront être ajoutés pour la même raison.

VARIANTE PC