


REZ DE JARDIN



REZ DE CHAUSSEE

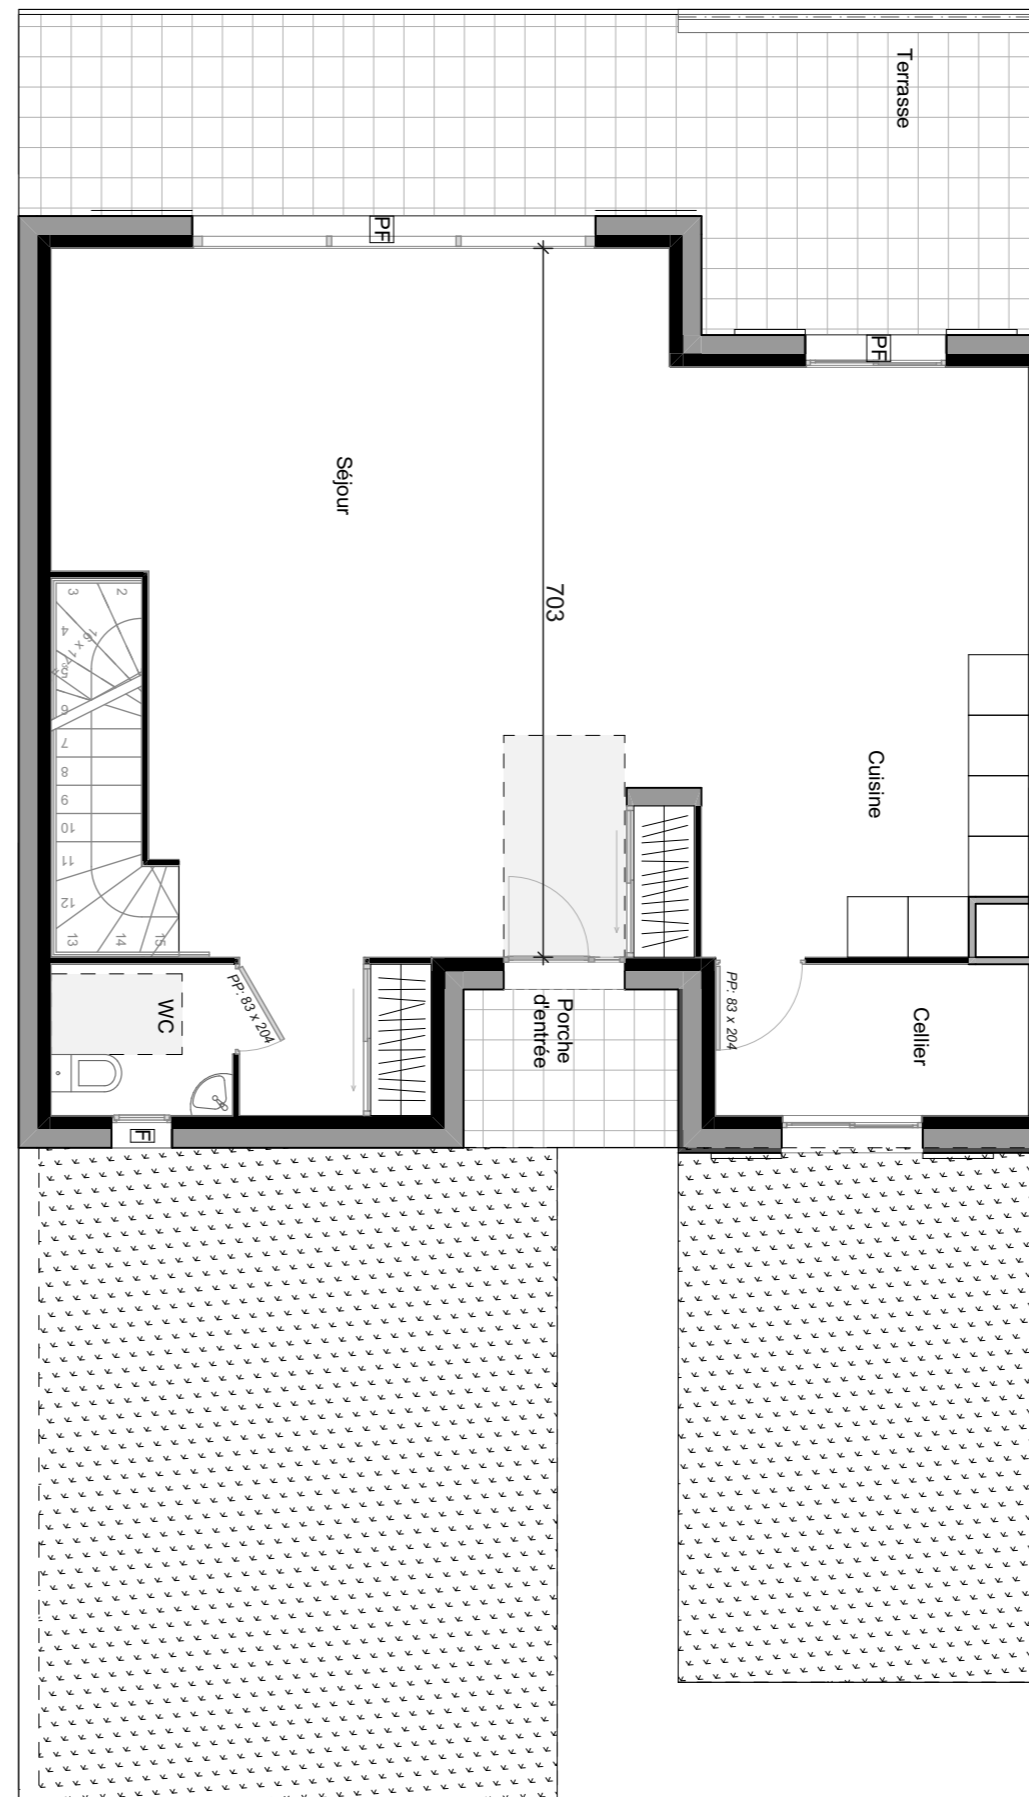

Nota:
Des modifications sont susceptibles d'être apportées à ces plans en fonction des nécessités techniques de la réalisation.
Les surfaces incluent les placards. Les retombées, soffites et canalisations figurent à titre indicatif et peuvent être soumis à modifications.
Les détails du logement, les équipements et aménagements de tous types sont établis par les dossiers d'exécution.



VILLA 5
T4
ELSA

Rez de Jardin

Chambre Maitre	18,77 m ²
Chambre 1	10,57 m ²
Chambre 2	9,28 m ²
SdB	5,79 m ²
SdE	4,21 m ²
WC	1,33 m ²
Dégagement	3,56 m ²
Dressing	3,44 m ²

Rez de Chaussée

Séjour	42,33 m ²
Cuisine	19,99 m ²
Cellier	4,67 m ²
WC	2,70 m ²

TOTAL 126,64 m²

Terrasse RdJ	11,50 m ²
Terrasse RdC	23,00 m ²
Jardin nord	30,00 m ²
Jardin sud	50,00 m ²

Villa NOVEM
36, Chemin de la Vierge Noire
83120 Sainte Maxime

EDITION - 18/06/2019

F = Fenêtre

PF = Porte Fenêtre

